Im Letten 41 | 67098 Bad Dürkheim | Tel.: 06322 / 9 48 28 54 | Fax: 06322 / 9 48 28 55 | www.Architekturbuero-Hissler.de | Info@Architekturbuero-Hissler.de

Aufnahme und Bauphasenanalyse eines Wohngebäudes aus dem 18. Jh. im Raum St. Ingbert

Mitte oben: Schnitt als Digitalisierung des vor Ort erstellten Handaufmaßes mit eingeblendeten Bauphasen. Die transparent-violetten (Ansicht statt Schnitt) Stützen und Balkenköpfe unterhalb des Dachgeschoss rechts belegen den späteren Anbau des Nachbarhauses.

rechts: Bauphaseneinteilung der einzelnen Stockwerke

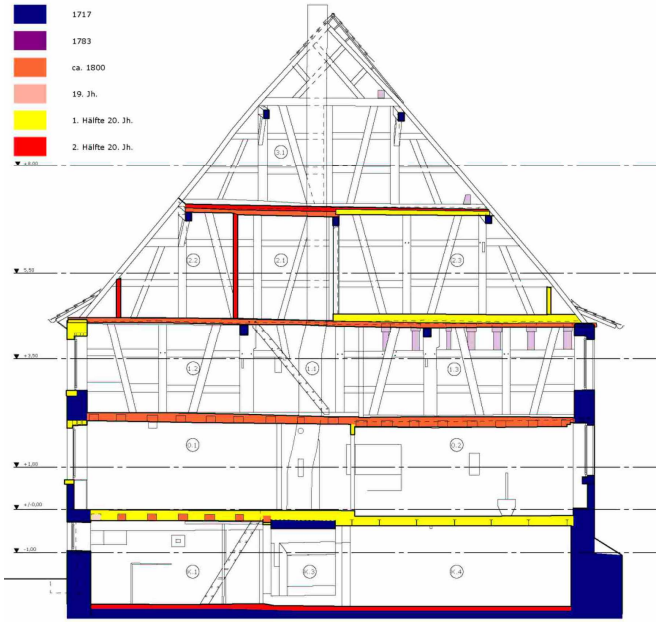

Schnitt 2-2
M 1:100

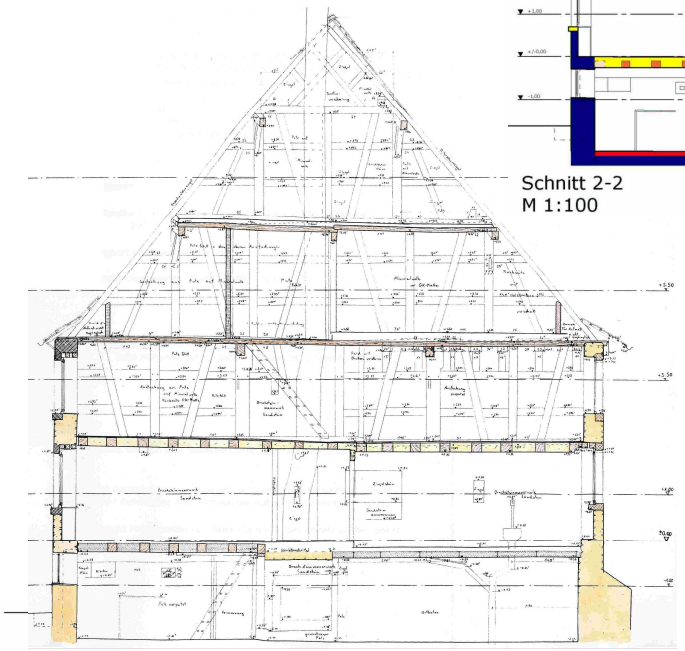

Schnitt 2-2
M 1:100

unten: Schnitt zum verformungs- und materialgetreuen Aufmaß des Gebäudes (coloriert). Dargestellt ist die Fachwerkkonstruktion mit Holznägeln und Zapfenlöchern.

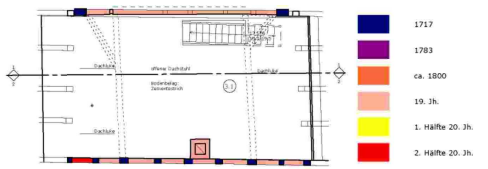

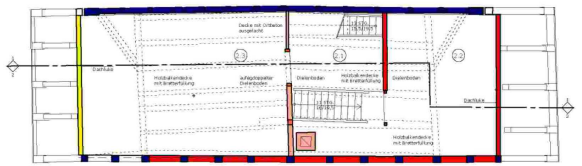

Grundriss 2. Obergeschoss
M 1:100

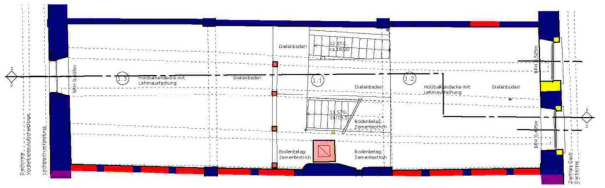

Grundriss 1. Obergeschoss
M 1:100

Grundriss Erdgeschoss
M 1:100

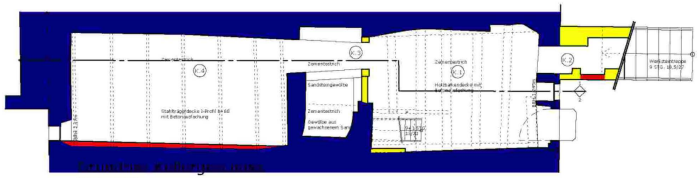

M 1:100

Im Letten 41 | 67098 Bad Dürkheim | Tel.: 06322 / 9 48 28 54 | Fax: 06322 / 9 48 28 55 | www.Architekturbuero-Hissler.de | Info@Architekturbuero-Hissler.de

Aufnahme und Bauphasenanalyse eines Wohngebäudes aus dem 18. Jh. im Raum St. Ingbert

Auftraggeber:
Landesdenkmalamt des Saarlandes / privater Eigentümer

Zeitpunkt der Untersuchung:
Winter 2007 / 2008

Aufgabenstellung:
verformungs- und materialgetreues Handaufmaß, Maßstab 1:50
Baualtersbestimmung und Bauphasenanalyse

Kurzbeschreibung:
Bei dem Gebäude handelte es sich um einen der ältesten Profanbauten in St. Ingbert und vermutlich eines der ältesten Reihenhäuser im gesamten Saarland. Im Zuge einer Renovierungsmaßnahme sollte der historische Bestand aussagekräftig in Plänen, Fotografien und textlicher Beschreibung dokumentiert und die Befunde ausgewertet und interpretiert werden. Zusätzlich wurde bei der vorhandenen Holzkonstruktion durch eine dendrochronologische Analyse das Alter bestimmt.

Eine der interessantesten Erkenntnisse der Untersuchung ist der Hinweis auf einen späteren Anbau des linksseitigen Gebäudes, so dass das Gebäude ursprünglich der Abschluss der Gebäudezeile gewesen sein muss.